



JELMAGYARÁZAT:
1. VASÚTÁLLOMÁS
2. KERÉKPÁRTÁROLÓ
3. KÁVÉZÓ



M 1:500

A TERÜLET BEÉPÍTÉSI TERVE




A VENDÉGLÁTÓ ÉPÜLET VÁZLATTERVRAJZA



R 1:100


ALAPRAJZ M=1:100

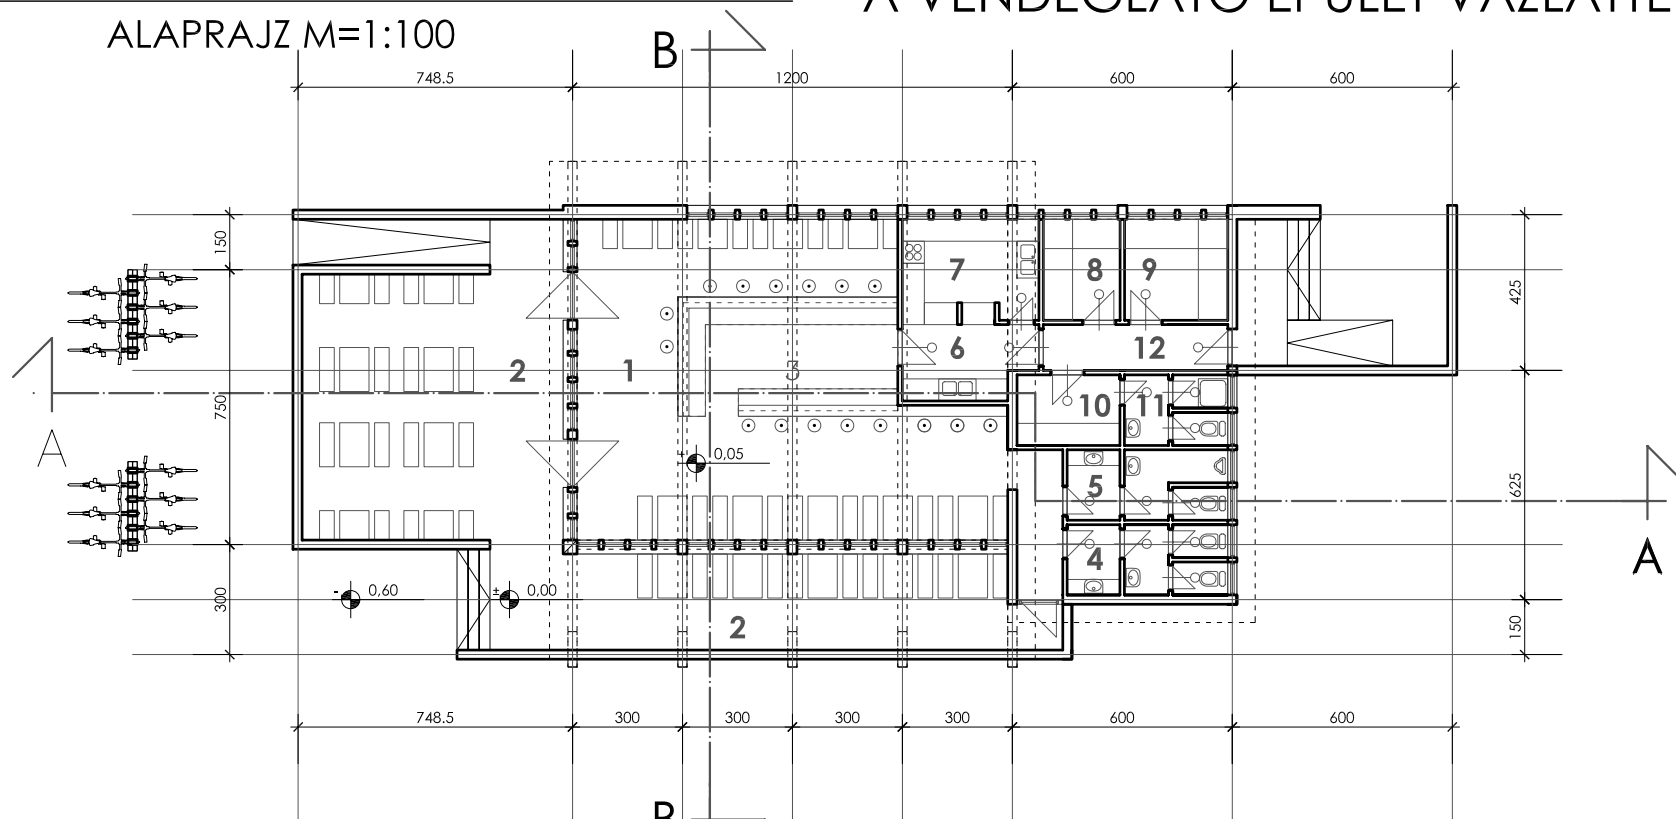


- 1. KÁVÉZÓ
- 2. TERASZ
- 3. SÖNTÉS
- 4. NŐI MOSDÓ
- 5. FÉRFI MOSDÓ
- 6. OFIS
- 7. MELEGÍTŐ KONYHA
- 8. ÉLELMISZER RAKTÁR
- 9. ITAL RAKTÁR
- 10. SZEMÉLYZETI ÖLTÖZŐ
- 11. SZEMÉLYZETI MOSDÓ
- 12. GAZDASÁGI BEJÁRAT

HOMLOKZATOK M=1:200


METSZETEK M=1:200

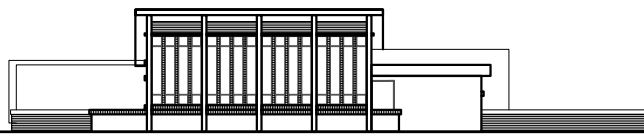


ÉSZAKKELETI HOMLOKZAT
DÉLNYUGATI HOMLOKZAT

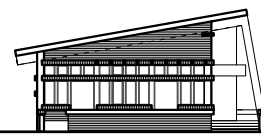

DÉLKELETI HOMLOKZAT
ÉSZAKNYUGATI HOMLOKZAT

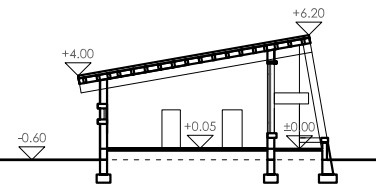



B-B METSZET
A-A METSZET

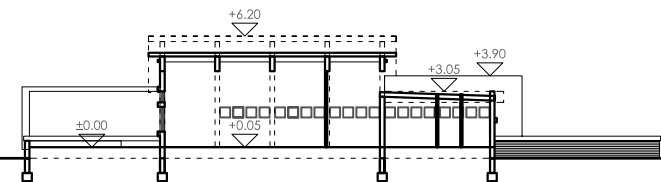


KERÉKPÁRTÁROLÓ

M=1:50


A VASÚTÁLLOMÁS HOMLOKZATI FELUJÍTÁSA

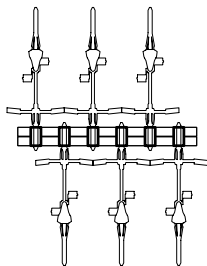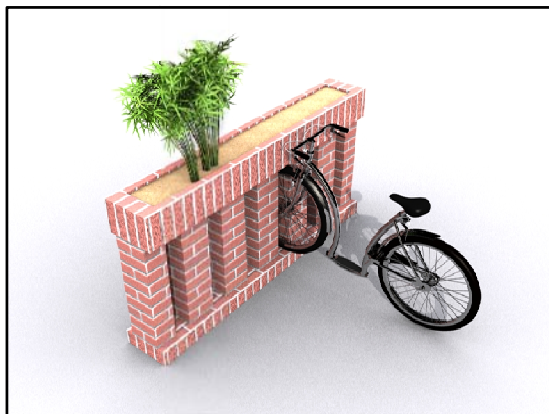

ALAPRAJZ


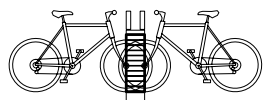


METSZET

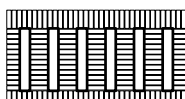

NÉZET

HOMLOKZATOK

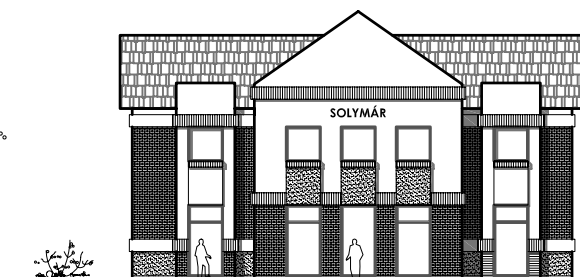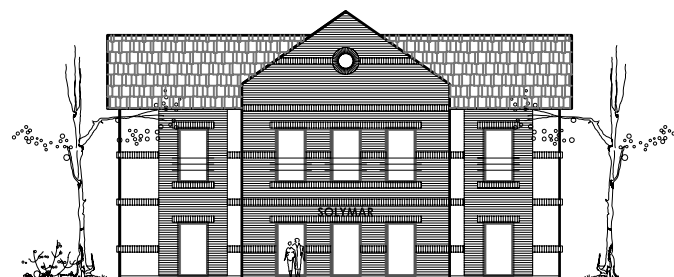

A VENDÉGLÁTÓ ÉPÜLET TÖMEGVÁZLATA

